




### B 29 Belagssanierungen 2021

Bereich Aalen

Maßstab 1:15000  
 Erstellungsdatum 15.02.2021

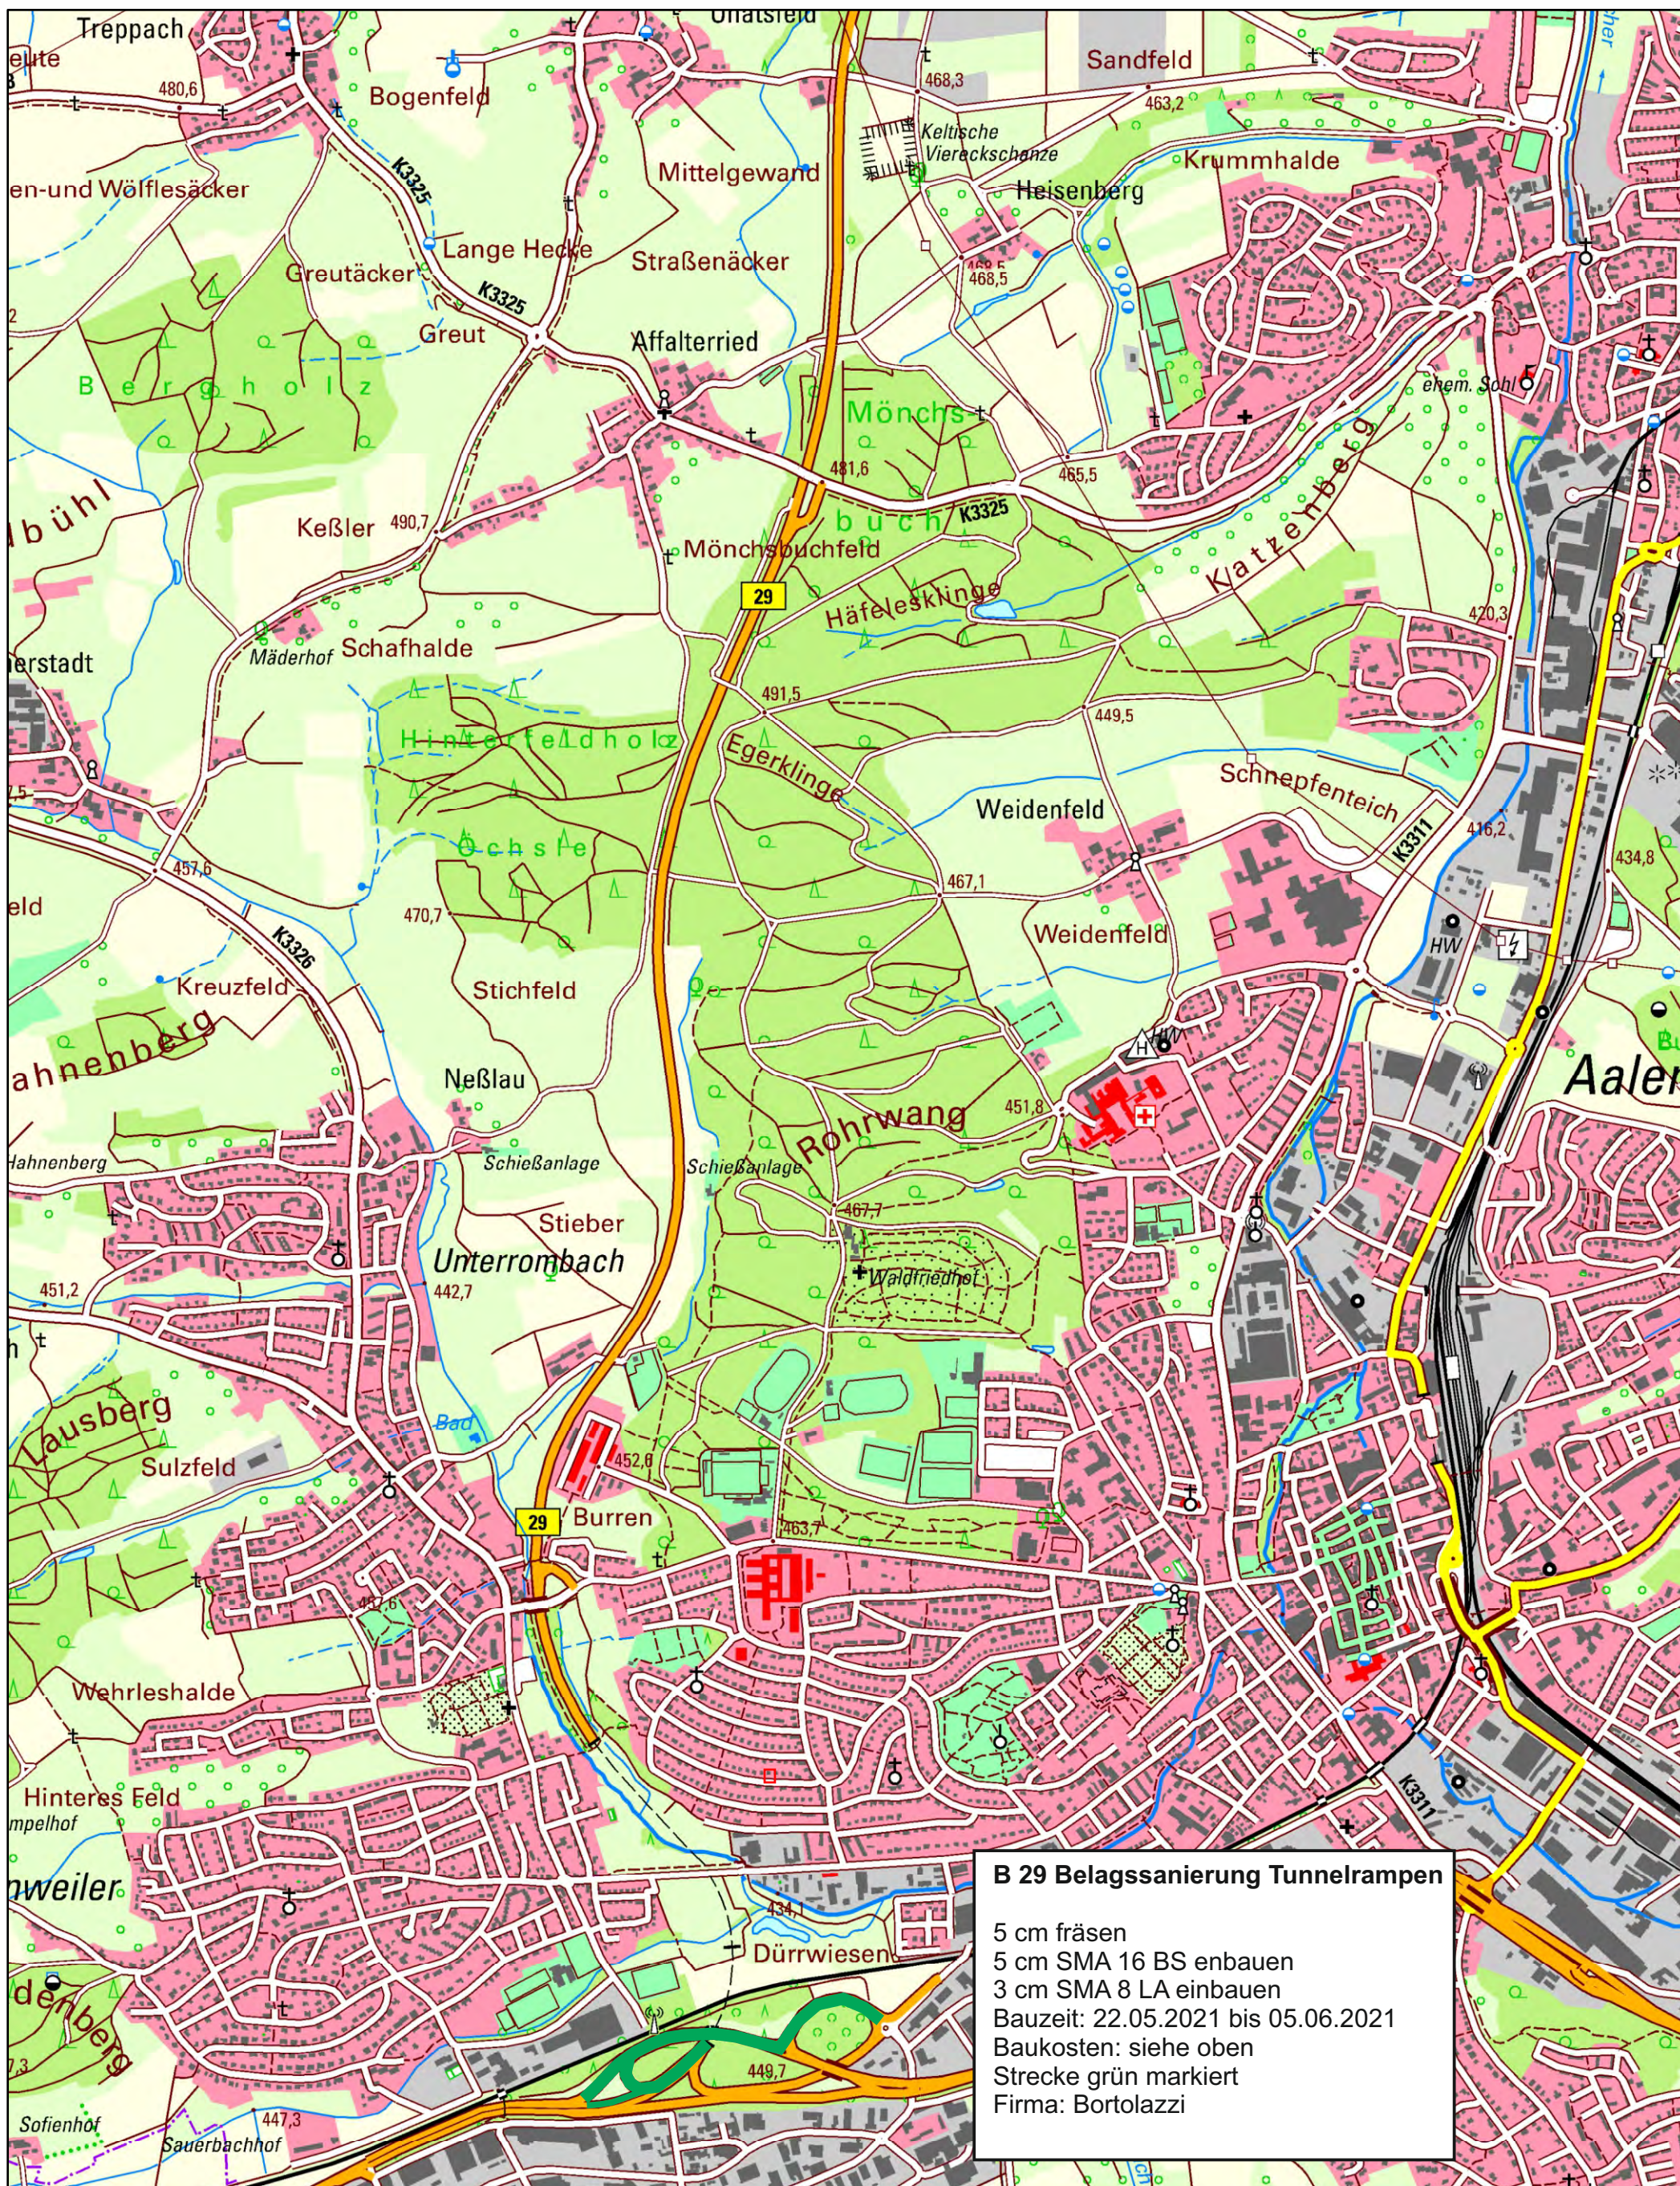

Landratsamt Ostalbkreis  
 GB Verkehrsinfrastruktur

